

ZO/29/2018

Głuszyca, dnia 29 sierpnia 2018 r.

**ZAKŁAD USŁUG MIESZKANIOWYCH I KOMUNALNYCH SP. Z O.O.  
W GŁUSZYCY**

**OGŁASZA POSTĘPOWANIE NA:**

**Wykonanie dokumentacji projektowo-kosztorysowej dotyczącej podłączenia budynku przy ul. Kłodzkiej nr 105 w Głuszycy Górnej do kolektora sanitarnego (kod CPV 45330000-9) /na podstawie art. 4 pkt. 8 Prawo zamówień publicznych/**

1. **Opis przedmiotu zamówienia:** *Wykonanie dokumentacji projektowo-kosztorysowej dotyczącej podłączenia budynku przy ul. Kłodzkiej nr 105 w Głuszycy Górnej do kolektora sanitarnego. Warunki techniczne przyłączenia do sieci kanalizacyjnej stanowią załącznik do niniejszego postępowania.*
2. **Termin wykonania zamówienia:** *wrzesień / październik 2018 r.*
3. **Warunki udziału w postępowaniu (dokumenty, jakie powinny zawierać oferty):**  
*O udzielenie zamówienia mogą ubiegać się Wykonawcy, którzy posiadają uprawnienia do wykonywania określonej działalności objętej przedmiotem zamówienia, niezbędną wiedzę i doświadczenie, dysponują odpowiednim potencjałem technicznym oraz osobami zdolnymi do wykonywania zamówienia oraz znajdują się w sytuacji ekonomicznej i finansowej zapewniającej wykonanie zamówienia.*
4. **Kryteria wyboru oferty:** *cena 100%.*  
*Zamawiający nie dopuszcza możliwości powierzenia części lub całości zamówienia podwykonawcom. W podanej cenie ofertowej należy ująć wszystkie koszty niezbędne do prawidłowego wykonania przedmiotu zamówienia.*
5. **Sposób przygotowania oferty:**
  - 1) Ofertę należy złożyć w zamkniętej, nieprzezroczystej kopercie wg wzoru stanowiącego załącznik Nr 1 do postępowania.  
Na kopercie należy umieścić napis: „*Oferta na zadanie - Wykonanie dokumentacji projektowo-kosztorysowej dotyczącej podłączenia budynku przy ul. Kłodzkiej nr 105 w Głuszycy Górnej do kolektora sanitarnego – nie otwierać przed terminem otwarcia oferty tj. przed dniem 12.09.2018 r.*”
  - 2) Na kopercie należy umieścić nazwę zamawiającego oraz komórki przeprowadzającej postępowanie i adres wykonawcy.
  - 3) Ceny w ofercie należy podać w walucie polskiej PLN, wyrażone kwotowo i słownie.
  - 4) Ofertę należy przygotować w języku polskim, trwałą i czytelną techniką.
6. **Termin i miejsce składania oferty:** **do 11.09.2018 r. do godz. 14:00**, - sekretariat spółki, ul. Grunwaldzka 38, 58-340 Głuszyca. *Oferta powinna być przesłana za pośrednictwem: poczty, kuriera lub też dostarczona osobiście na adres Zamawiającego.*
7. **Termin i miejsce otwarcia oferty:** **12.09.2018 r. o godz. 10:00.**, w ZUMiK sp. z o.o. w Głuszycy.

**9. Komórka w spółce prowadząca postępowanie:** *Dział administracyjno-techniczny.*

**10. Osoba/Osoby upoważnione do kontaktu:**

*Andrzej Potężny, a.potezny@zumik.com.pl*

*Agnieszka Dużyńska a.duzynska@zumik.com.pl*

**11. Przewiduje się/nie przewiduje się negocjacji cenowych:** *Tak.*

**12. O wyborze oferty wykonawcy zostaną poinformowani telefonicznie niezwłocznie po jej wyborze.**

**PROKURENT**  
ZUMIK Sp. z o.o.  
*Małgorzata Kalinowska*

Załącznik Nr 1 do postępowania znak ZO/29/2018 z dnia 29 sierpnia 2018 r.

.....  
pieczęć Wykonawcy

.....  
miejsowość, data

**OFERTA NA WYKONANIE ZAMÓWIENIA**

.....  
nazwa zamówienia

o wartości nie przekraczającej równowartości kwoty 30.000 euro netto

**I. Wykonawca**

.....  
(nazwa i adres)

**II. Oferuję wykonanie przedmiotu zamówienia:**

Cena netto: .....zł

(słownie: .....)

Podatek VAT: .....zł

(słownie: .....)

Cena brutto: .....zł

(słownie: .....)

**III. Deklaruję ponadto:**

1) termin wykonania zamówienia: .....

2) okres gwarancji: .....

3) inne: .....

**IV. Oświadczam, że:**

1) Zapoznałem się z opisem przedmiotu zamówienia i nie wnoszę do niego zastrzeżeń.

2) W razie wybrania naszej oferty zobowiązujemy się do realizacji zamówienia na warunkach określonych w Formularzu Zapytania w miejscu i terminie określonym przez zamawiającego.

3) Posiadam uprawnienia do wykonania powyższej działalności objętej przedmiotem zamówienia, niezbędną wiedzę i doświadczenie, dysponuję odpowiednim potencjałem technicznym oraz osobami zdolnymi do wykonywania zamówienia oraz znajduję się w sytuacji ekonomicznej i finansowej zapewniającej wykonanie zamówienia

.....

# MAPA M. P. W. Z. PLANOWCZY

SKALA 1:1000

Przebieg komunalnych sieci: wodociągowej i kanalizacji sanitarnej pogłębiono na podstawie inwentaryzacji technicznej, w WPK Sp. z o.o. w Wałbrzychu, 520 8 524 2

Głębokość ułożenia przewodów wodociągowej i kanalizacji sanitarnej pod powierzchnią terenu (poniżej rzędnej terenu), przewodów kanalizacyjnych


min. Ciśnień wody w sieci wodociągowej w tym rejonie, na głębokości ułożenia przewodów, waży się w granicach

od p. min. ... bar do p. maks. ... bar

Niniejsze warunki tracą ważność po upływie dwóch lat od daty ich wydania.

Wałbrzych, dnia 08.12.2017

imię i nazwisko sporządzającego warunki: Gabriel Szymiszek  
kan. sanit. DN 200

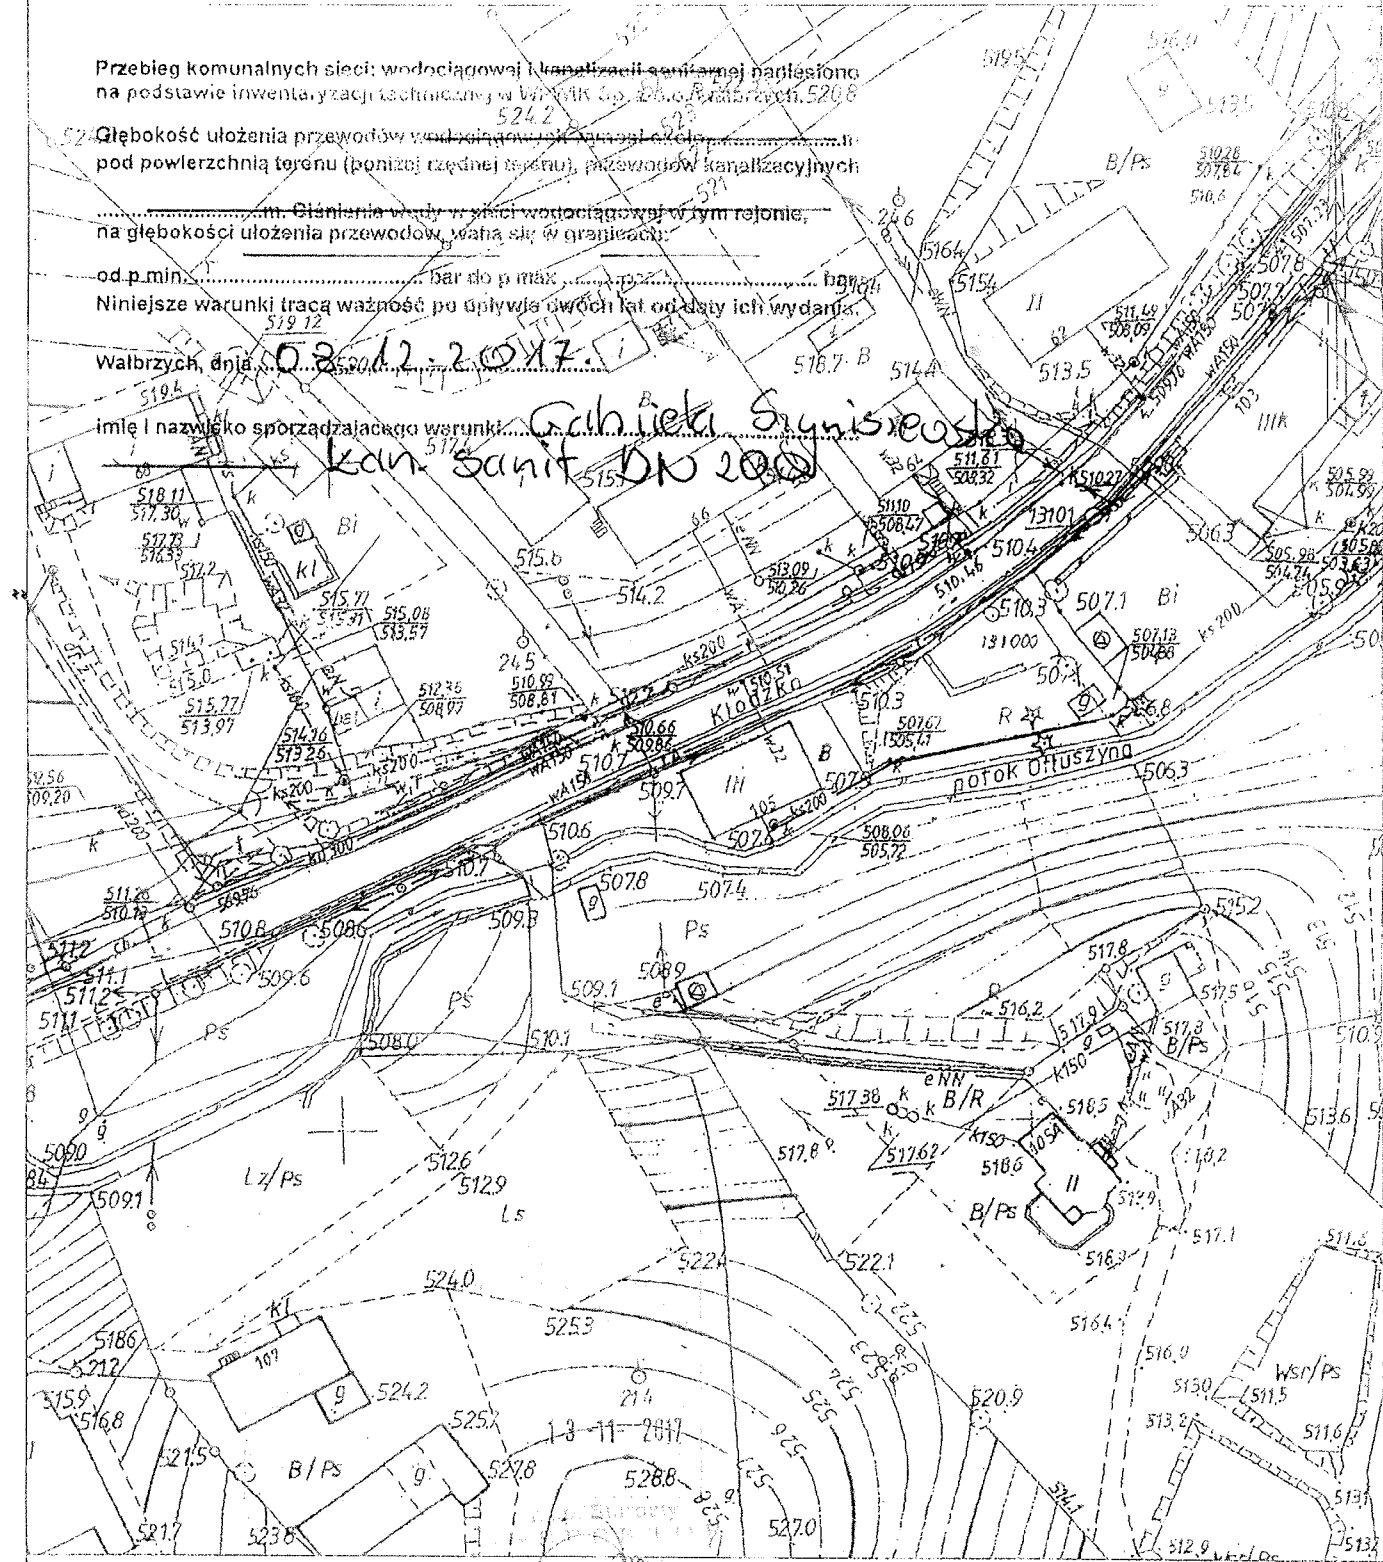



Wodociągi  
Wałbrzych

Warunki techniczne przyłączenia  
nieruchomości  
do sieci kanalizacyjnej „Wodociągów Wałbrzych”

DSZ-02-05-02

Zm. 2 z 10.01.2014 r.

**I. Odcinek sieci kanalizacji sanitarnej<sup>1</sup>:**

- 1) zrzut ścieków musi odbywać się grawitacyjnie do sieci komunalnej zaznaczonej na dołączonej mapie,
- 2) biorąc pod uwagę lokalne warunki klimatyczne oraz doświadczenia eksploatacyjne (chodzi o przypadki zamarzania przewodów) WPWiK Sp. z o.o. zaleca, aby przewody kanalizacyjne budować na głębokości 1,6-1,8 m, tj. na takiej na jakiej z reguły ułożona jest komunalna sieć kanalizacji sanitarnej, jeżeli nie będzie to możliwe, wówczas przewody należy zabezpieczyć poprzez zastosowanie odpowiedniej izolacji termicznej;
- 3) odcinek sieci kanalizacji sanitarnej musi być zagłębiony co najmniej 0,4 m poniżej strefy przemarzania;
- 4) włączenie powinno nastąpić do istniejącej studni rewizyjnej, a jeżeli takiej możliwości nie będzie, wówczas na kolektorze odbierającym ścieki należy odpowiednio umiejscowić studnię o średnicy nie mniejszej niż sąsiednie studnie istniejące na kolektorze kanalizacji sanitarnej;
- 5) budowa kolektora kanalizacji sanitarnej musi być realizowana zgodnie z obowiązującymi przepisami, w tym ustawy Prawo budowlane.

**II. Przyłącze kanalizacji sanitarnej:**

- 1) przyłącze kanalizacji sanitarnej nieruchomości należy zaprojektować do kolektora wskazanego na mapie;
- 2) studnia rewizyjna powinna być usytuowana na terenie nieruchomości, tuż przy jej granicy patrząc od strony budynku;
- 3) rozwiązanie projektowe powinno przewidywać odprowadzanie ścieków sanitarnych z terenu nieruchomości w sposób grawitacyjny; jeżeli nie będzie to możliwe, należy zaprojektować przydomową przepompownię ścieków; eksploatacja przepompowni leży w gestii właściciela nieruchomości, który będzie ponosił wszelkie koszty z tego tytułu,
- 4) przyłącze kanalizacyjne należy układać w ziemi na głębokości gwarantującej zachowanie odpowiednich spadków hydraulicznych oraz ochronę przed zamarzaniem i zniszczeniem, a więc zgodnie z zaleceniem podanym w punkcie I.2.
- 5) ze względów eksploatacyjnych minimalna średnica studni rewizyjnych powinna wynosić: na odcinkach prostych DN 425 mm, na załamaniach (zmianach

<sup>1</sup> WODOCIĄGI WAŁBRZYCH” nie mają w swoim wieloletnim planie rozwoju i modernizacji urządzeń wodociągowych i urządzeń kanalizacji sanitarnej rozbudowy sieci w kierunku nieruchomości osoby ubiegającej się o przyłączenie. Za odcinki sieci uważane są – w orzeczeniach, wykładniach i interpretacjach przepisów ustawy z dnia 7 czerwca 2001 r. o zbiorowym zaopatrzeniu w wodę i zbiorowym odprowadzaniu ścieków (tekst jednolity: Dz.U. z 2006 r., nr 123, poz. 858 z późniejszymi zmianami) – odcinki przyłączy wodociągowych i kanalizacji sanitarnej poza granicami nieruchomości przyłączanych. W „WODOCIĄGACH WAŁBRZYCH” obowiązuje *Regulamin w sprawie odpłatnego przejmowania przez Wałbrzyski Związek Wodociągów i Kanalizacji urządzeń wodociągowych i urządzeń kanalizacyjnych od osób fizycznych i prawnych, które te urządzenia wybudowały* stanowiący załącznik do uchwały nr I/XXIX/2012 Zarządu WZWiK z dnia 9 listopada 2012 r.; uchwała jest publikowana na stronie [www.wzwik.pl](http://www.wzwik.pl), w BIP w zakładce uchwały Zarządu WZWiK z roku 2012. Tak więc osoba prawna i fizyczna (jako właściciel odcinków sieci) może, po zrealizowaniu odcinków przyłączy poza granicami nieruchomości i po spełnieniu wymogów wynikających z ww. uchwały, zabiegać o odpłatne bądź nieodpłatne przejęcie przez WZWiK wybudowanych urządzeń.

kierunku) trasy kanału DN 1000 mm.

- 6) przed zasypaniem przyłącze należy zgłosić do przeglądu technicznego; przegląd musi odbyć się w obecności upoważnionego przedstawiciela przedsiębiorstwa wodociągowego.

### III. Pozostałe warunki:

- 1) dokumentacja projektowa powinna być wykonana przez osobę posiadającą wymagane uprawnienia; Inwestor powinien przedłożyć dokumenty potwierdzające prawo dysponowania nieruchomością na cele budowlane,
- 2) opracowaną dokumentację projektową przyłącza należy uzgodnić w „Wodociągach Wałbrzych” w zakresie wydanych warunków technicznych przyłączenia nieruchomości do sieci kanalizacji sanitarnej oraz uzgodnić na posiedzeniu Narady Koordynacyjnej w sprawie uzgodnienia dokumentacji projektowej w Starostwie Powiatowym / Urzędzie Miejskim w Wałbrzychu;
- 3) przyłącze zostanie wybudowane przez Inwestora na jego koszt na podstawie uzgodnionego projektu technicznego opracowanego we własnym zakresie na podstawie niniejszych warunków technicznych,
- 4) wybudowane przyłącze i instalacje kanalizacji sanitarnej stanowiąc będą własność Inwestora,
- 5) zgodnie z ustawą o zbiorowym zaopatrzeniu w wodę i zbiorowym odprowadzaniu ścieków (o której mowa wyżej) odbiorca usług odpowiada za zapewnienie niezawodnego działania posiadanych instalacji i przyłącza kanalizacji sanitarnej oraz ponosi koszty związane z ich utrzymaniem, chyba że zawrze z „Wodociągach Wałbrzych” stosowną umowę o odpłatne świadczenie przez „Wodociągi Wałbrzych” usług związanych z utrzymaniem przyłącza i usuwaniem awarii na przyłączy,
- 6) podczas projektowania należy kierować się obowiązującymi przepisami, normami oraz zasadami jakie wynikają z wymagań technicznych – odnoszących się do budowy infrastruktury kanalizacyjnej – podanych i opublikowanych przez Centralny Ośrodek Badawczo-Rozwojowy Techniki Instalacyjnej INSTAL:
  - w zeszycie nr 9 pt.: „Warunki techniczne wykonania i odbioru sieci kanalizacyjnych” z sierpnia 2003 r.,
- 7) odbiór ścieków będzie realizowany zgodnie z obowiązującym „Regulaminem dostarczania wody i odprowadzania ścieków...”,
- 8) warunki przyłączania nieruchomości do sieci stanowiące dane wyjściowe do projektowania tracą ważność po upływie dwóch lat od daty ich wydania.

Opracował:

Jerzy Fedoruk  
Kierownik Działu Inwestycji i Rozwoju

Sprawdził/zatwierdził:

Marek Mielniczuk  
Dyrektor Naczelny/ Prezes Zarządu