


# Rozdzielnia RG

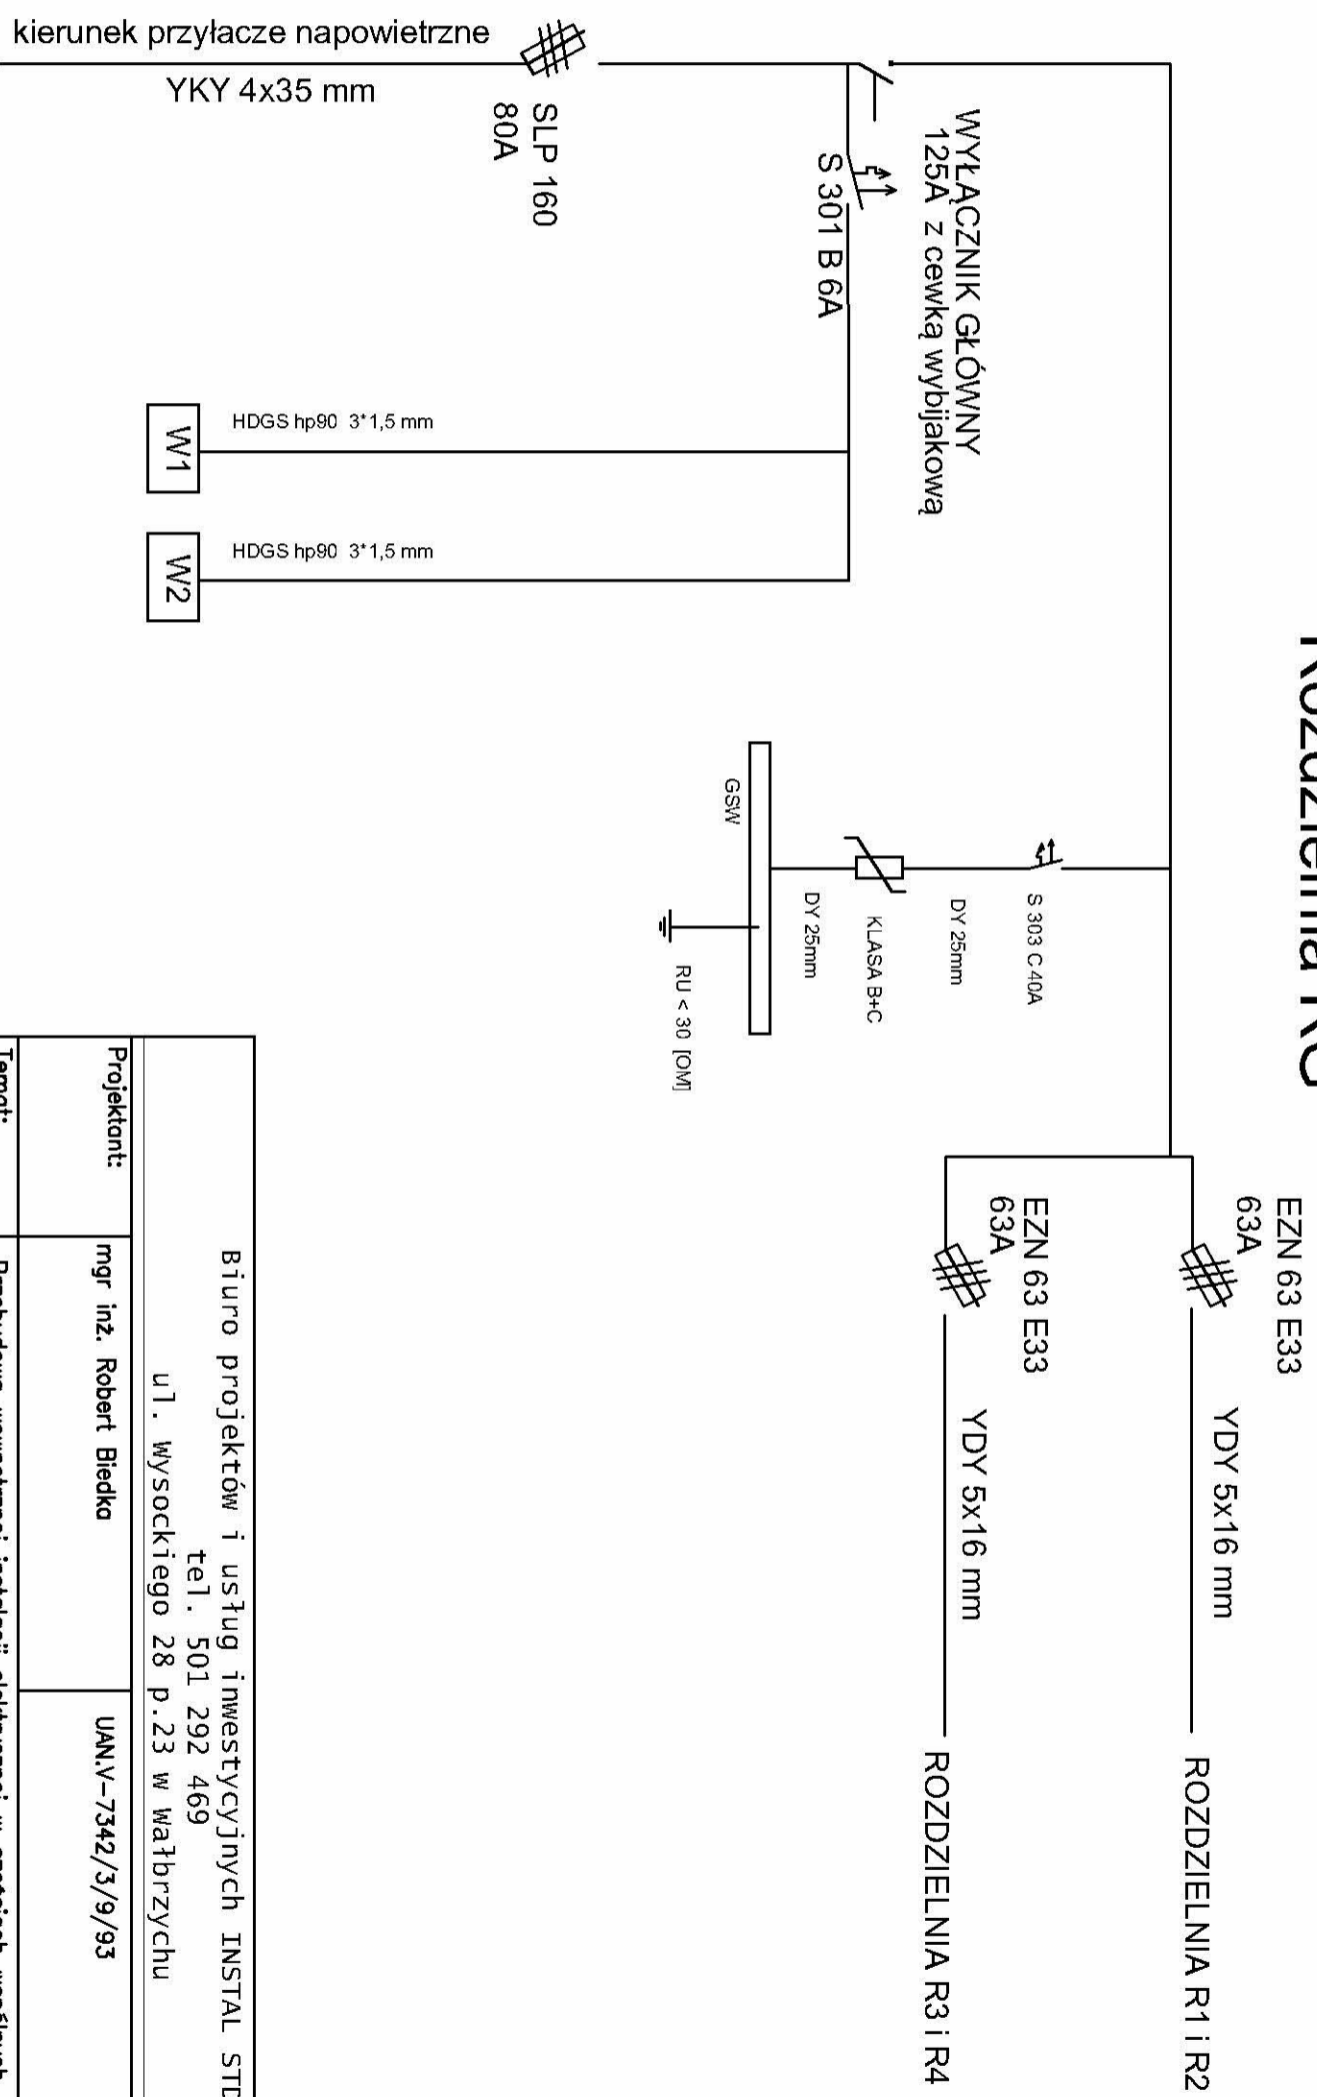

Biuro projektów i usług inwestycyjnych INSTAL STD ul. Wysockiego 28 p.23 w wałbrzychu tel. 501 292 469		Data: 06.2019
Projektant: mgr inż. Robert Biedka	UAN.V-7342/3/9/93	Stadium: PB
Temat: Przebudowa wewnętrznej instalacji elektrycznej w częściach wspólnych w budynku mieszkalnym zlokalizowanym przy ul. Częstochowskiej 2 w Głuszyca		Skłoda:
Inwestor: Wspólnota Mieszkaniowa ul. Częstochowska 2 58-340 Głuszyca		Nr rys.: 1
Tytuł rys.: Schemat jednokreskowy układu zasilania ROZDZIELNIA GŁÓWNA		