



## Rozdzielnia R2

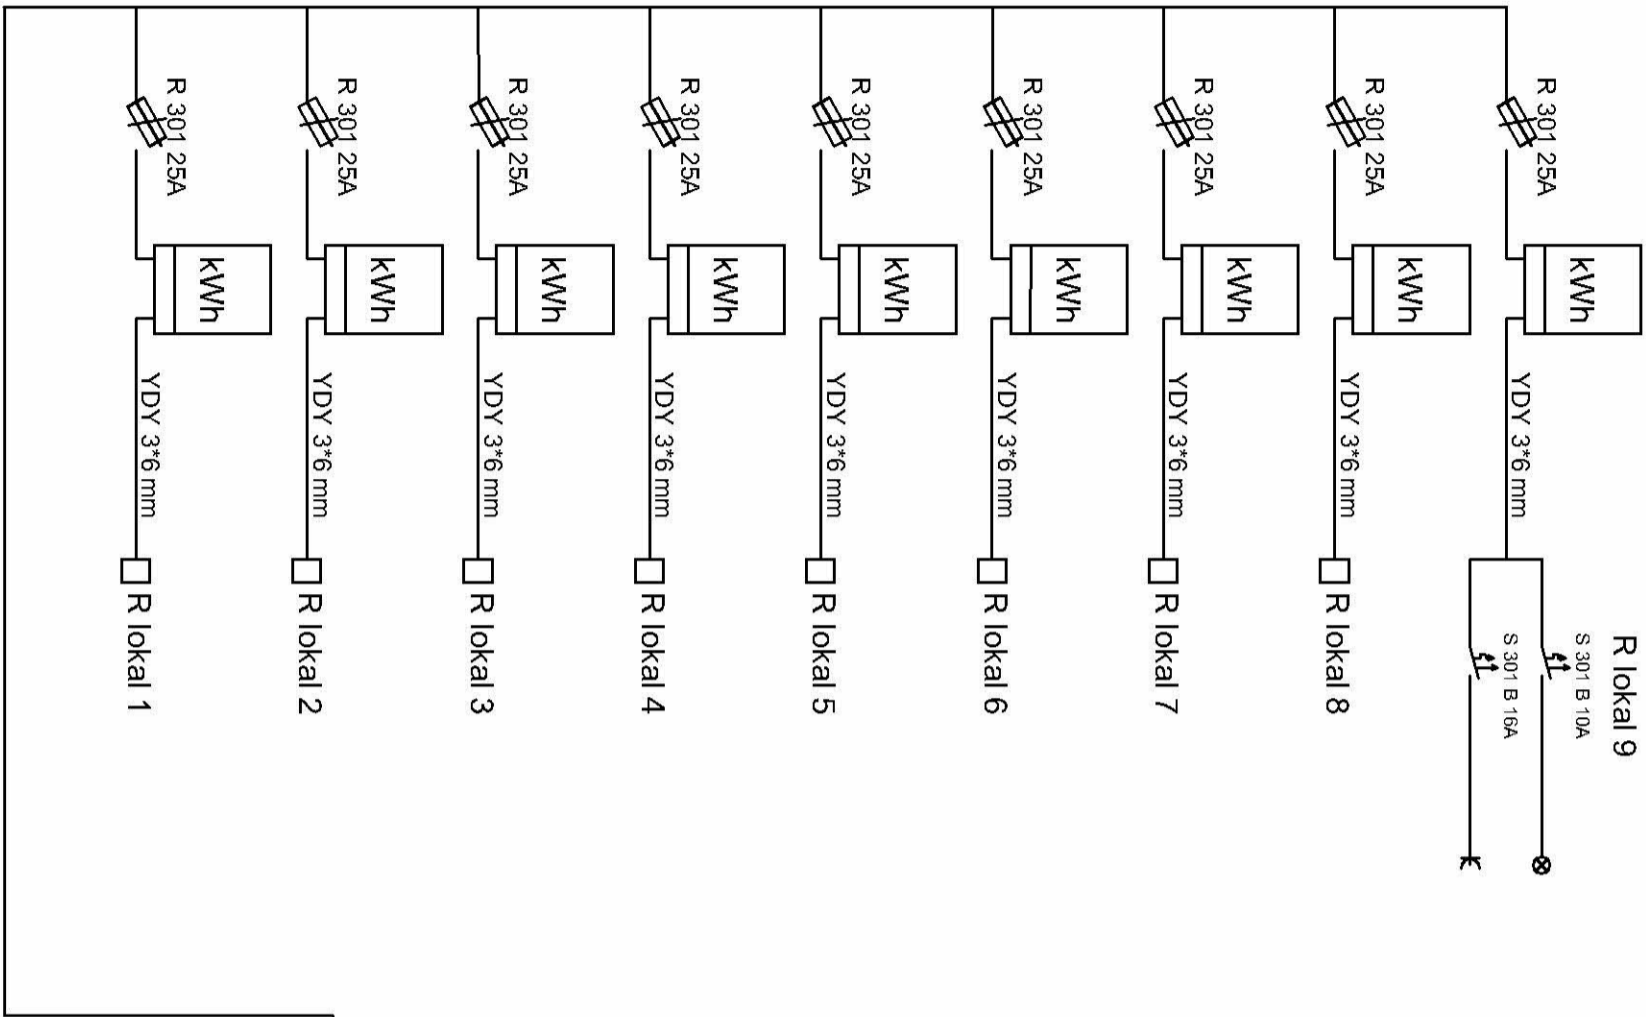

## Rozdzielnia R1

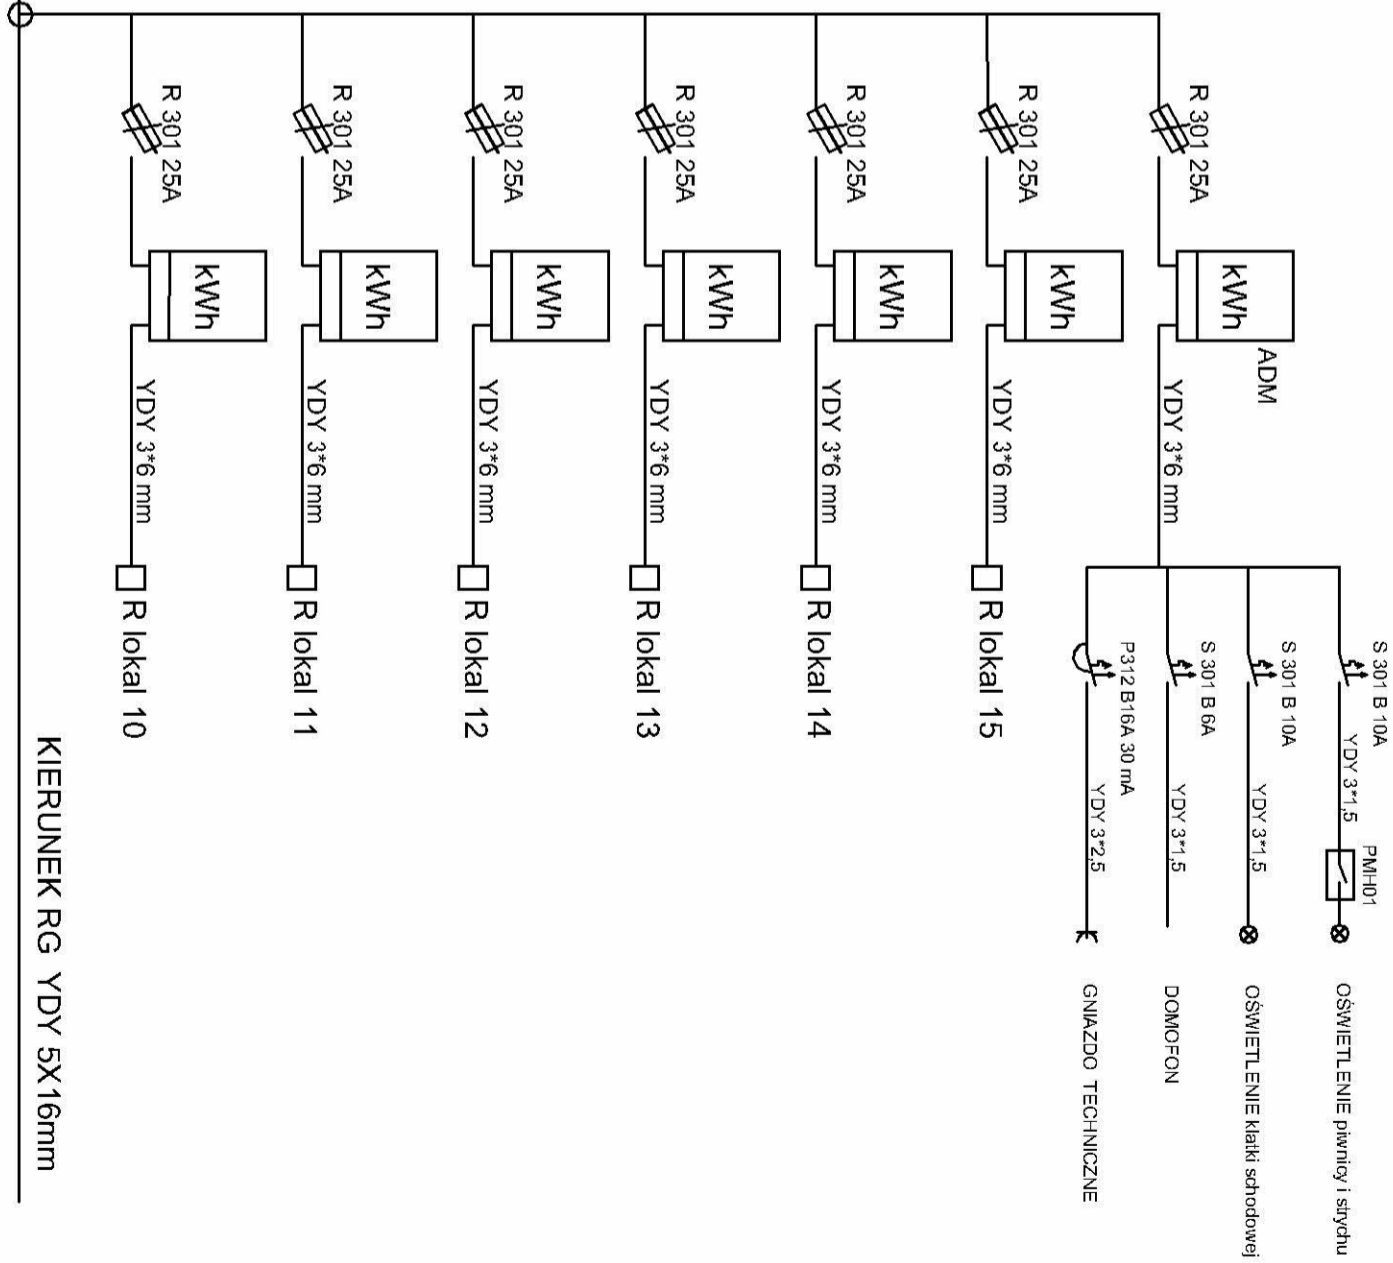

KIERUNEK RG YDY 5X16mm

ANALOGICZNIE KAŻDĄ ROZDZIELNIĘW LOKALU MIESZKALNYM WYPOSAŻYĆ W DWA WYŁĄCZNIKI NADPRĄDOWE

Projektanci:		mgr inż. Robert Biedka		UAN.V-7342/3/9/93		Data: 06.2019	
Temat:		Przebudowa wewnętrznej instalacji elektrycznej w częściach wspólnych w budynku mieszkalnym zlokalizowanym przy ul. Częstochowskiej 2 w Głuszyca		Stadium: PB		Skłoda:	
Inwestor:		Wspólnota Mieszkaniowa ul. Częstochowska 2 58-340 Głuszyca		Biuro projektów i usług inwestycyjnych INSTAL STD 58-302 Wałbrzyskich ul. Parkowa 23/1, tel. 501 292 469 Biuro: ul. Wysockiego 28 p.23 w Wałbrzychu		Nr rys.: 2	
Tytuł rys.:		Schemat jednokreskowy rozdzielnii R1 i R2 klatka schodowa nr 2					