



Rozdzielnia R3

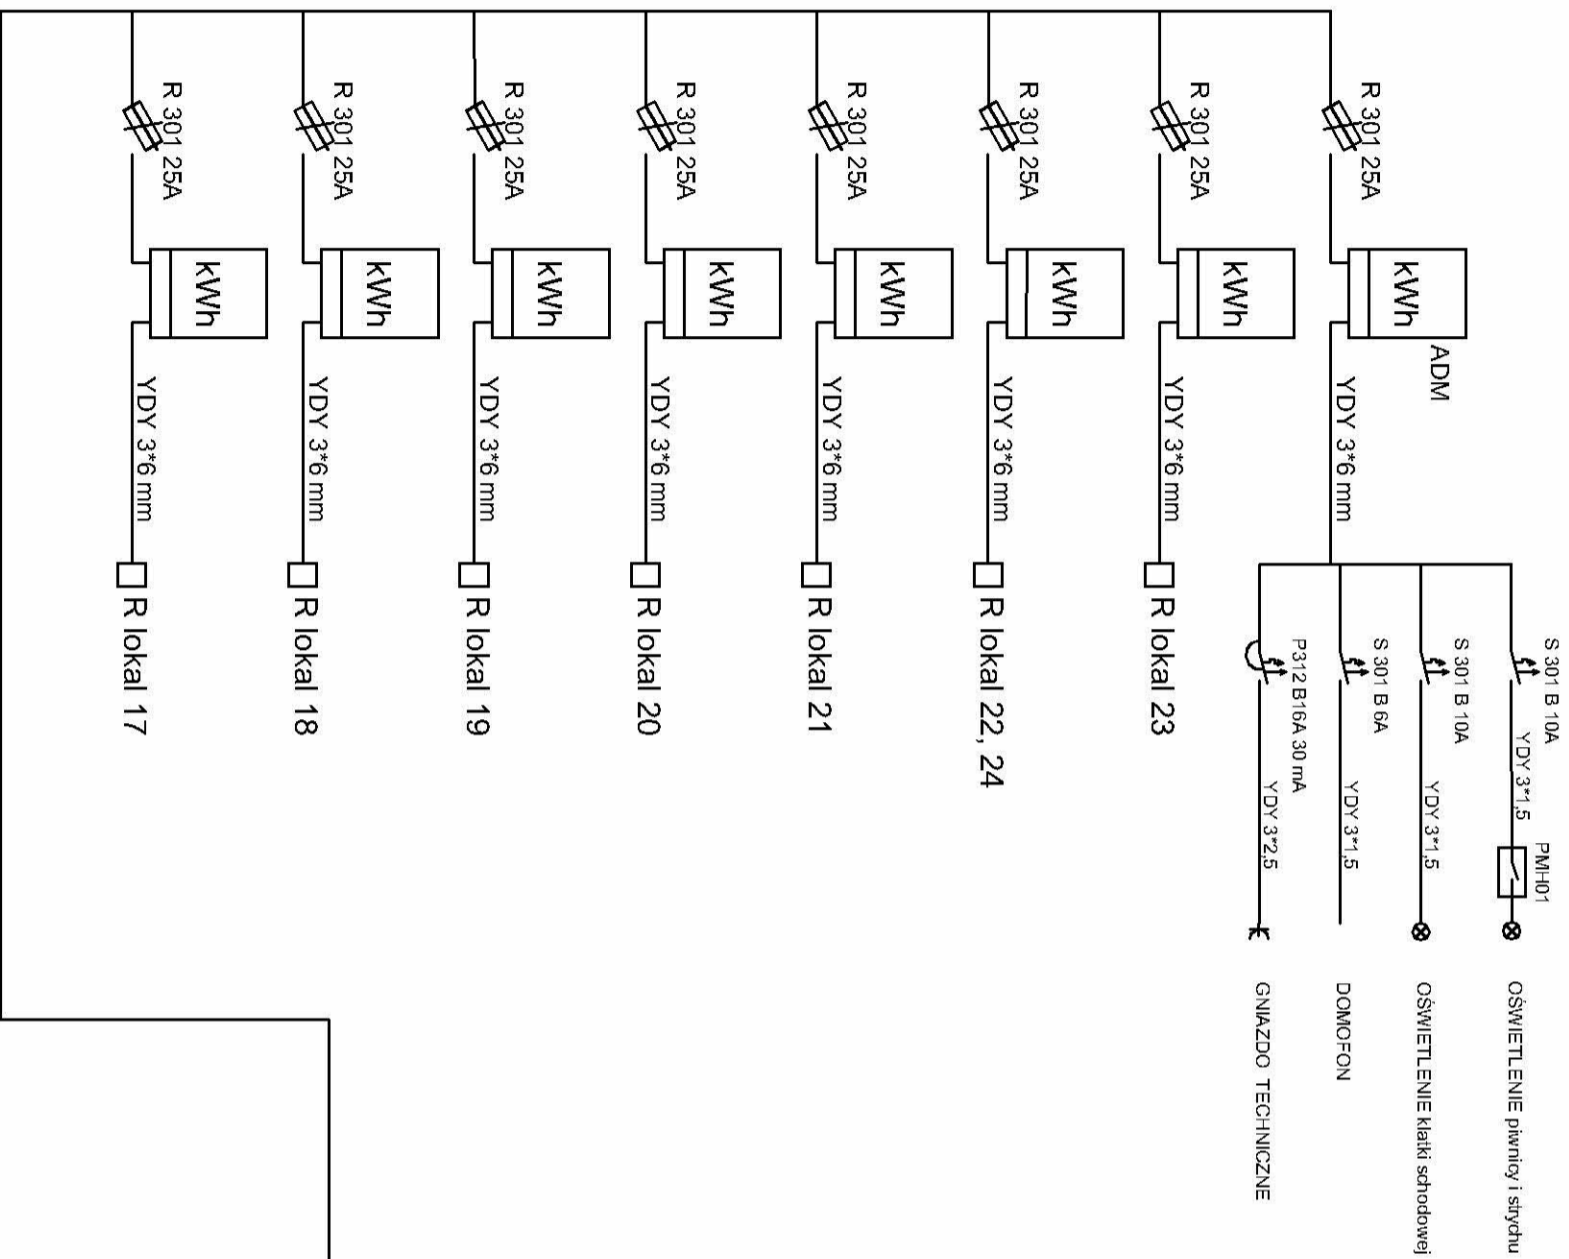

Rozdzielnia R4

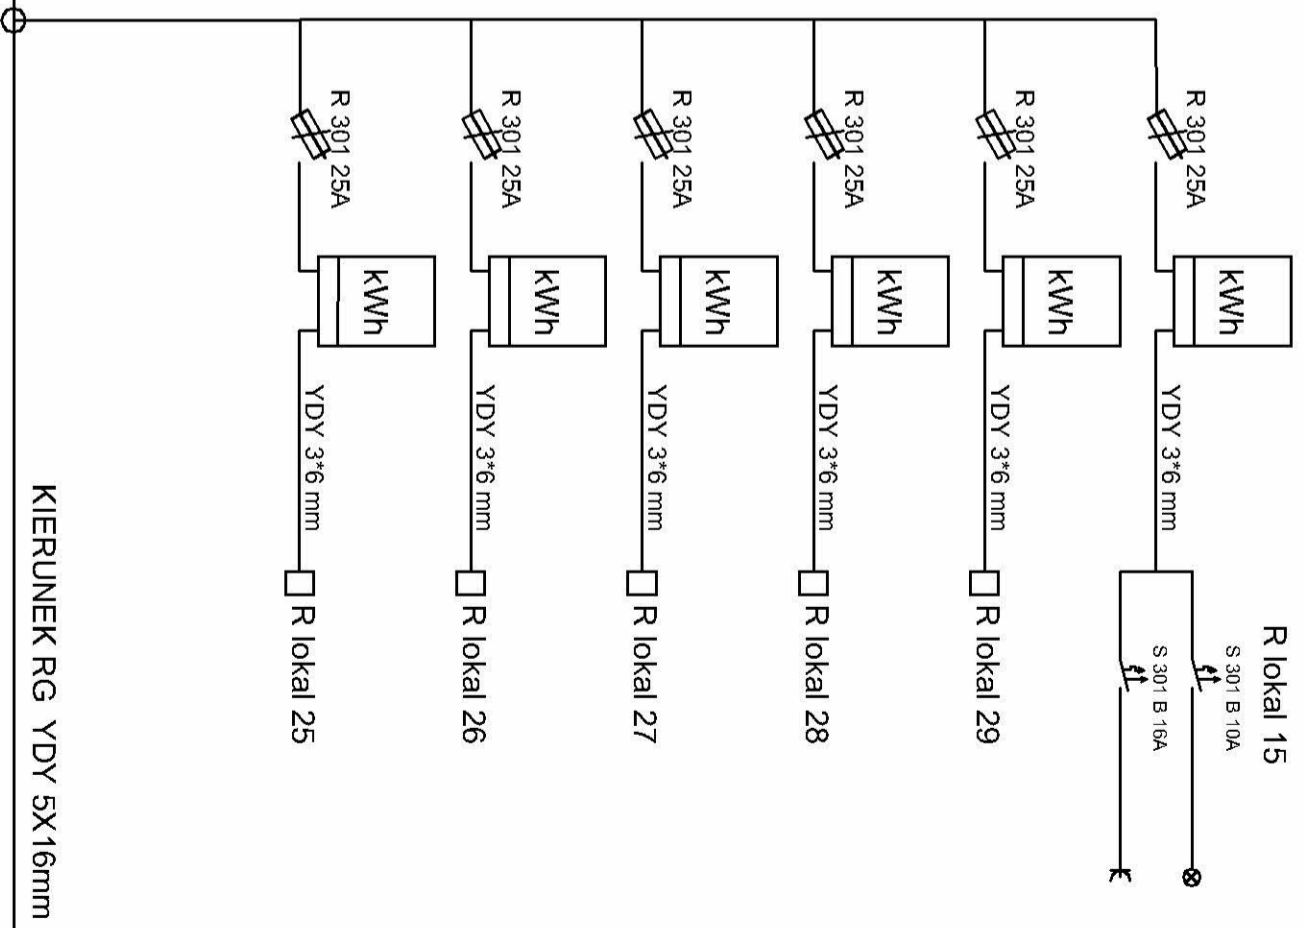

ANALOGICZNIE KAŻDĄ ROZDZIELNIĘ W LOKALU MIESZKALNYM WYPOSAŻYĆ W DWA WYŁACZNIKI NADPRĄDOWE

Projektanci:		mgr inż. Robert Biedka		UAN.V-7342/3/9/93	
Temat:		Biuro projektów i usług inwestycyjnych INSTAL STD 58-302 Wałbrzyskich ul. Parkowa 23/1, tel. 501 292 469 Biuro: ul. Wysockiego 28 p.23 w Wałbrzychu			
Inwestor:		Wspólnota Mieszkaniowa ul. Częstochowska 2 58-340 Głuszycza			
Tytuł rys.:		Schemat jednokreskowy rozdzielni R1 i R2 klatka schodowa nr 2A		Data: 06.2019	
				Stadium: PB	
				Skala: 1:50	
				Nr rys.: 3	