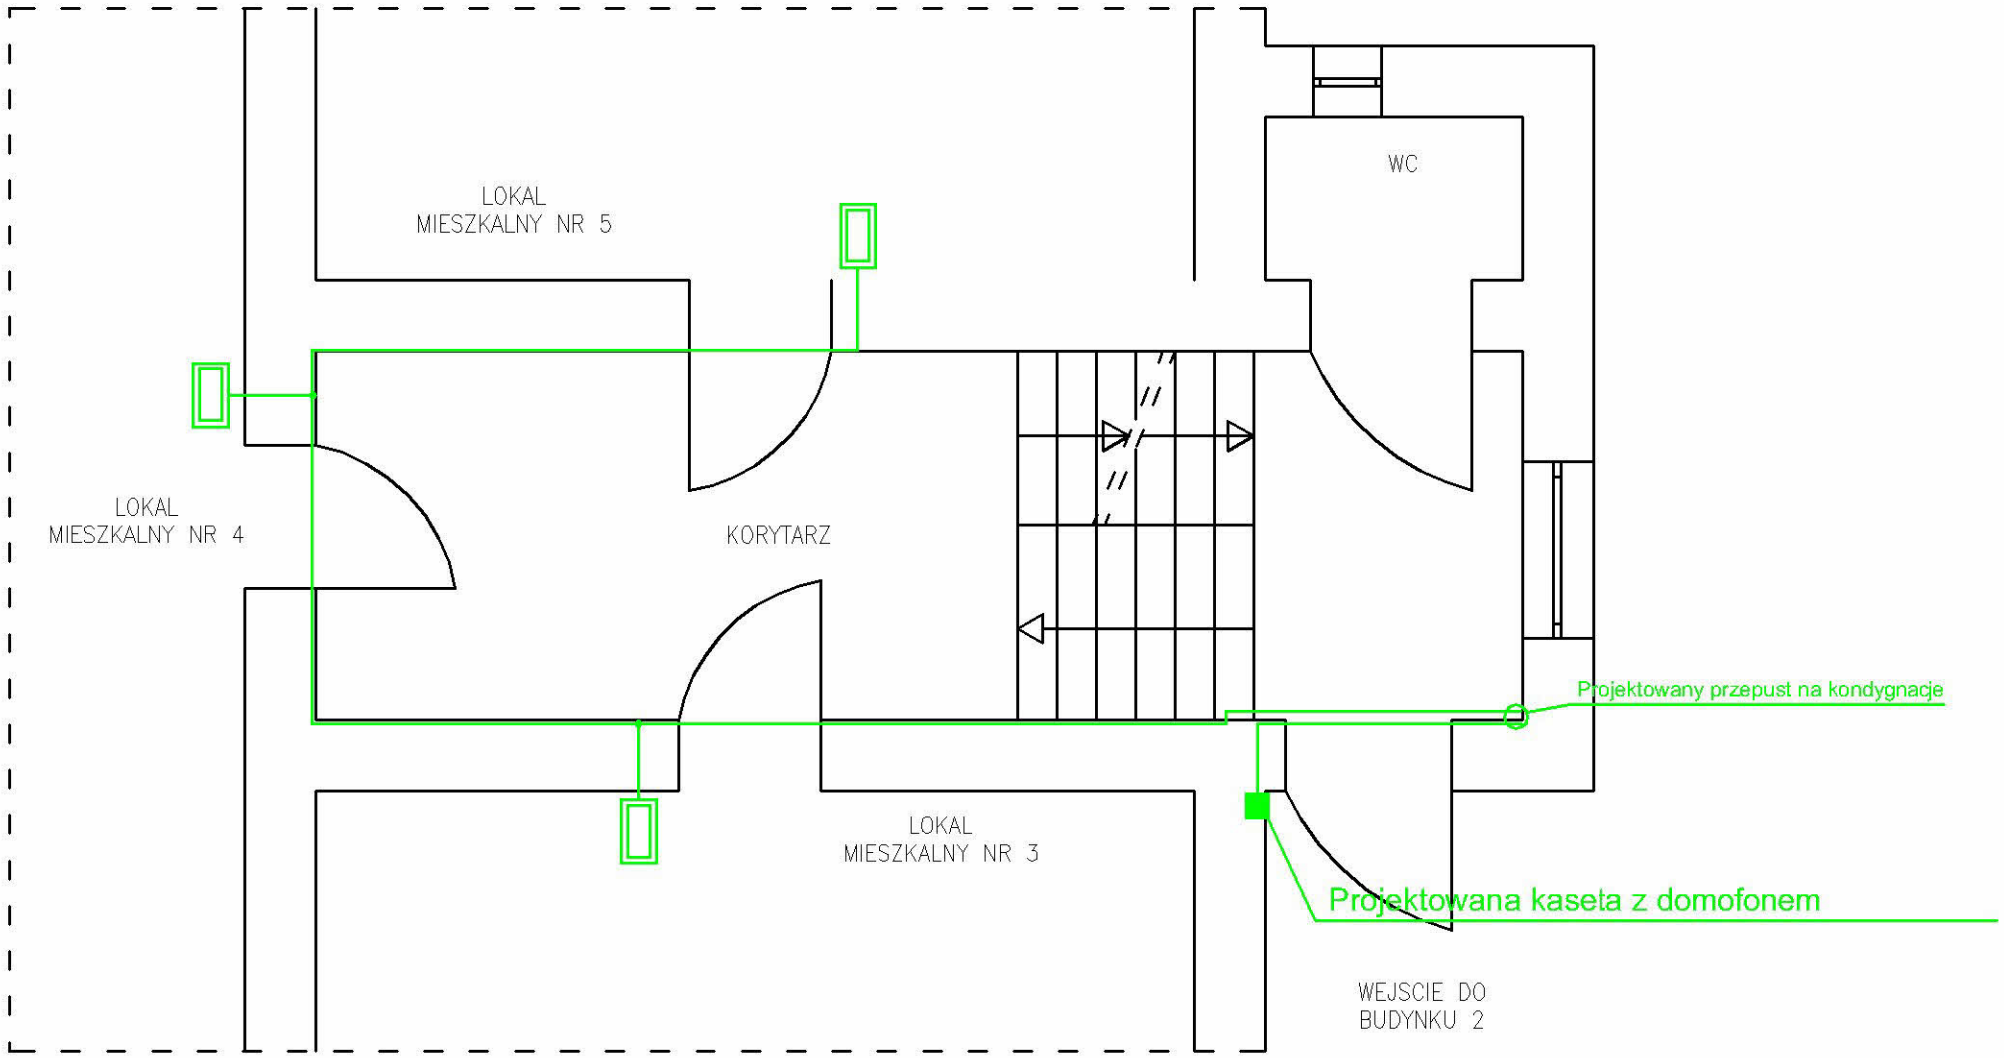

APARAT SŁUCHOWY DOMOFONU

KASETA Z DOMOFONEM

Biuro projektów i usług inwestycyjnych INSTAL STD
tel. 501 292 469
ul. Wysockiego 28 p.23 w Wałbrzychu

Projektant:	mgr inż. Robert Biedka	UAN.V-7342/3/9/93	Data: 06.2019
Temat:	Przebudowa wewnętrznej instalacji elektrycznej w częściach wspólnych w budynku mieszkalnym zlokalizowanym przy ul. Częstochowskiej 2 w Głuszycy		Stadium: PB
Inwestor:	Wspólnota Mieszkaniowa ul. Częstochowska 2 58-340 Głuszyca		Skala: 1:50
Tytuł rys.:	Instalacja domofonu parter 2		Nr rys.: 31