


# INSTRUKCJA MONTAZU KASETY KEC-4D LCD

PLYTKA ELEKTRONIKI MDU-V1.1

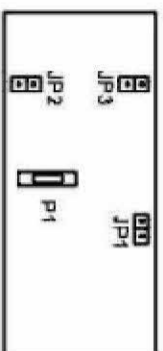


P1 - PRZYCISK RESET (NA PL. MDU KASUJE WPISANE PASTYLKI)

JP3, JP2 - WYJĘTE (ROZWARTE)

JP1 - WŁOŻONIA (ZWARTE)

9

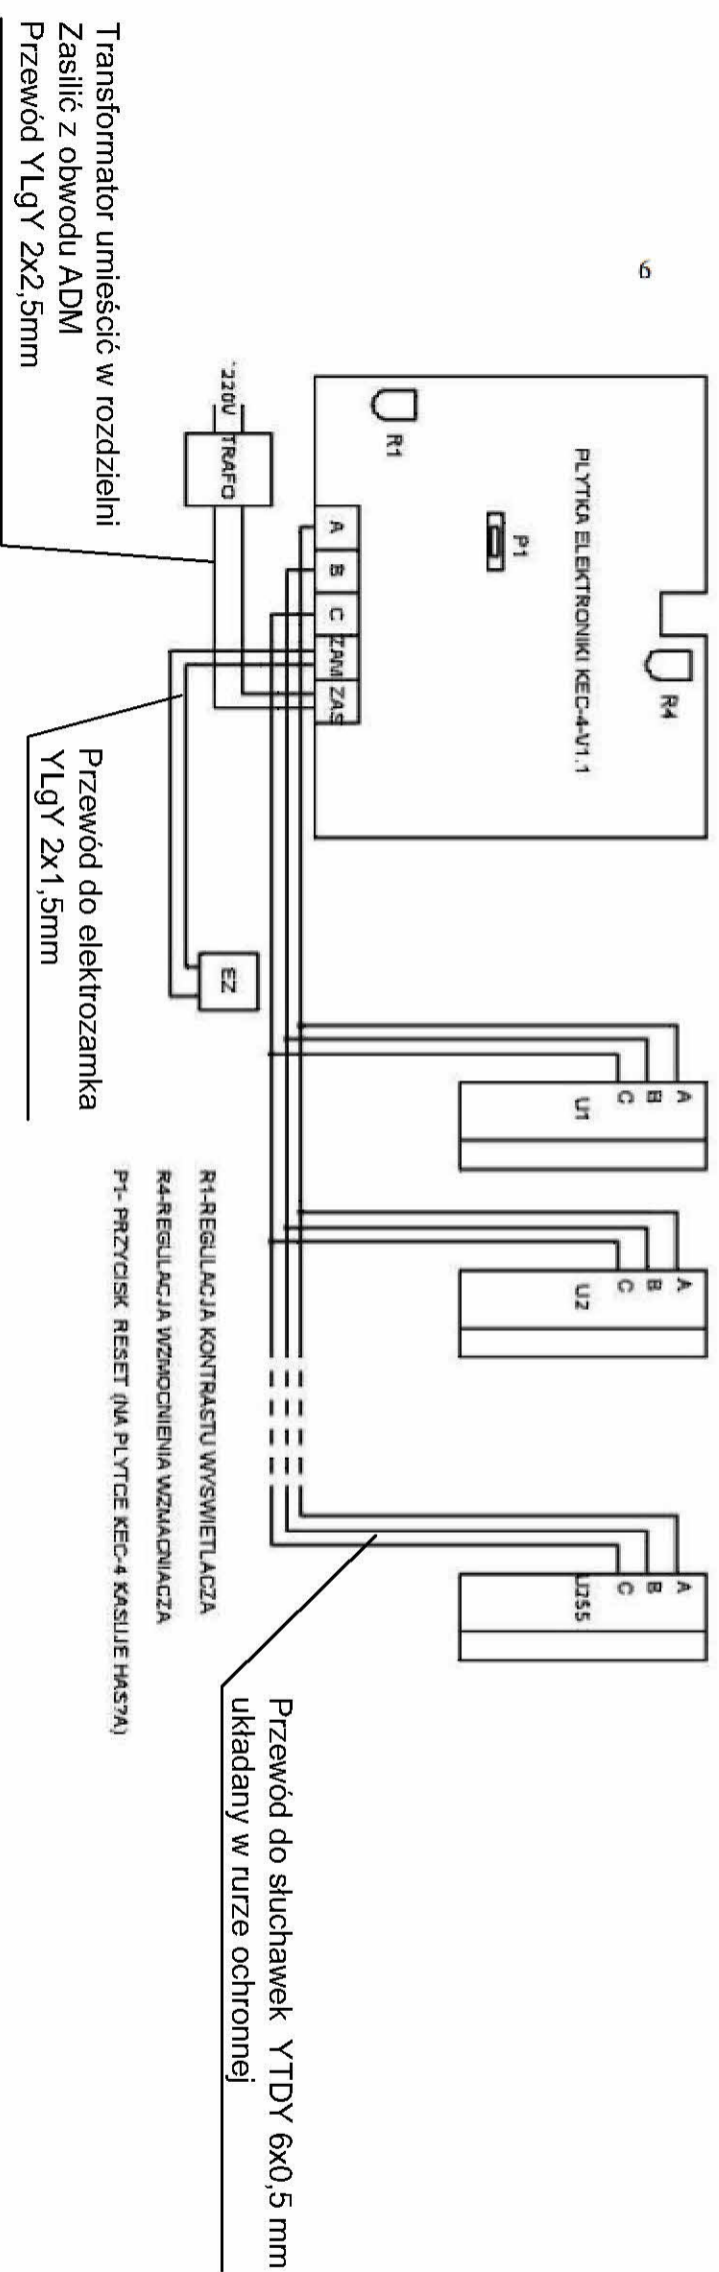

Transformator umieścić w rozdzielni  
Zasilic z obwodu ADM  
Przewód YLGY 2x2,5mm

Przewód do elektrozapinka  
YLGY 2x1,5mm

Przewód do słuchawek YTDY 6x0,5 mm  
układany w rurze ochronnej

Projektanci:		mgr inż. Robert Biedka		UAN.V-7342/3/9/93		Data: 06.2019	
Temat:		Przebudowa wewnętrznej instalacji elektrycznej w częściach wspólnych w budynku mieszkalnym zlokalizowanym przy ul. Częstochowskiej 2 w Głuszyca		Stadium: PB		Skłoda:	
Inwestor:		Wspólnota Mieszkaniowa ul. Częstochowska 2 58-340 Głuszyca		Nr rys.: 4			
Tytuł rys.:		Schemat jednokreskowy instalacji domofonu					
<p>Biuro projektów i usług inwestycyjnych INSTAL STD 58-302 Wałbrzyskich ul. Parkowa 23/1, tel. 501 292 469 Biuro: ul. Wysockiego 28 p.23 w Wałbrzychu</p>							